

MODÈLE
Lichen


SUPERFICIE HABITABLE
1 756 PI²

 LA FORÊT DES
**QUATRE
VERSANTS**
VIVRE AU CŒUR DE LA NATURE



4VERSANTS.COM

Projet réalisé par **TRÉMÄ**

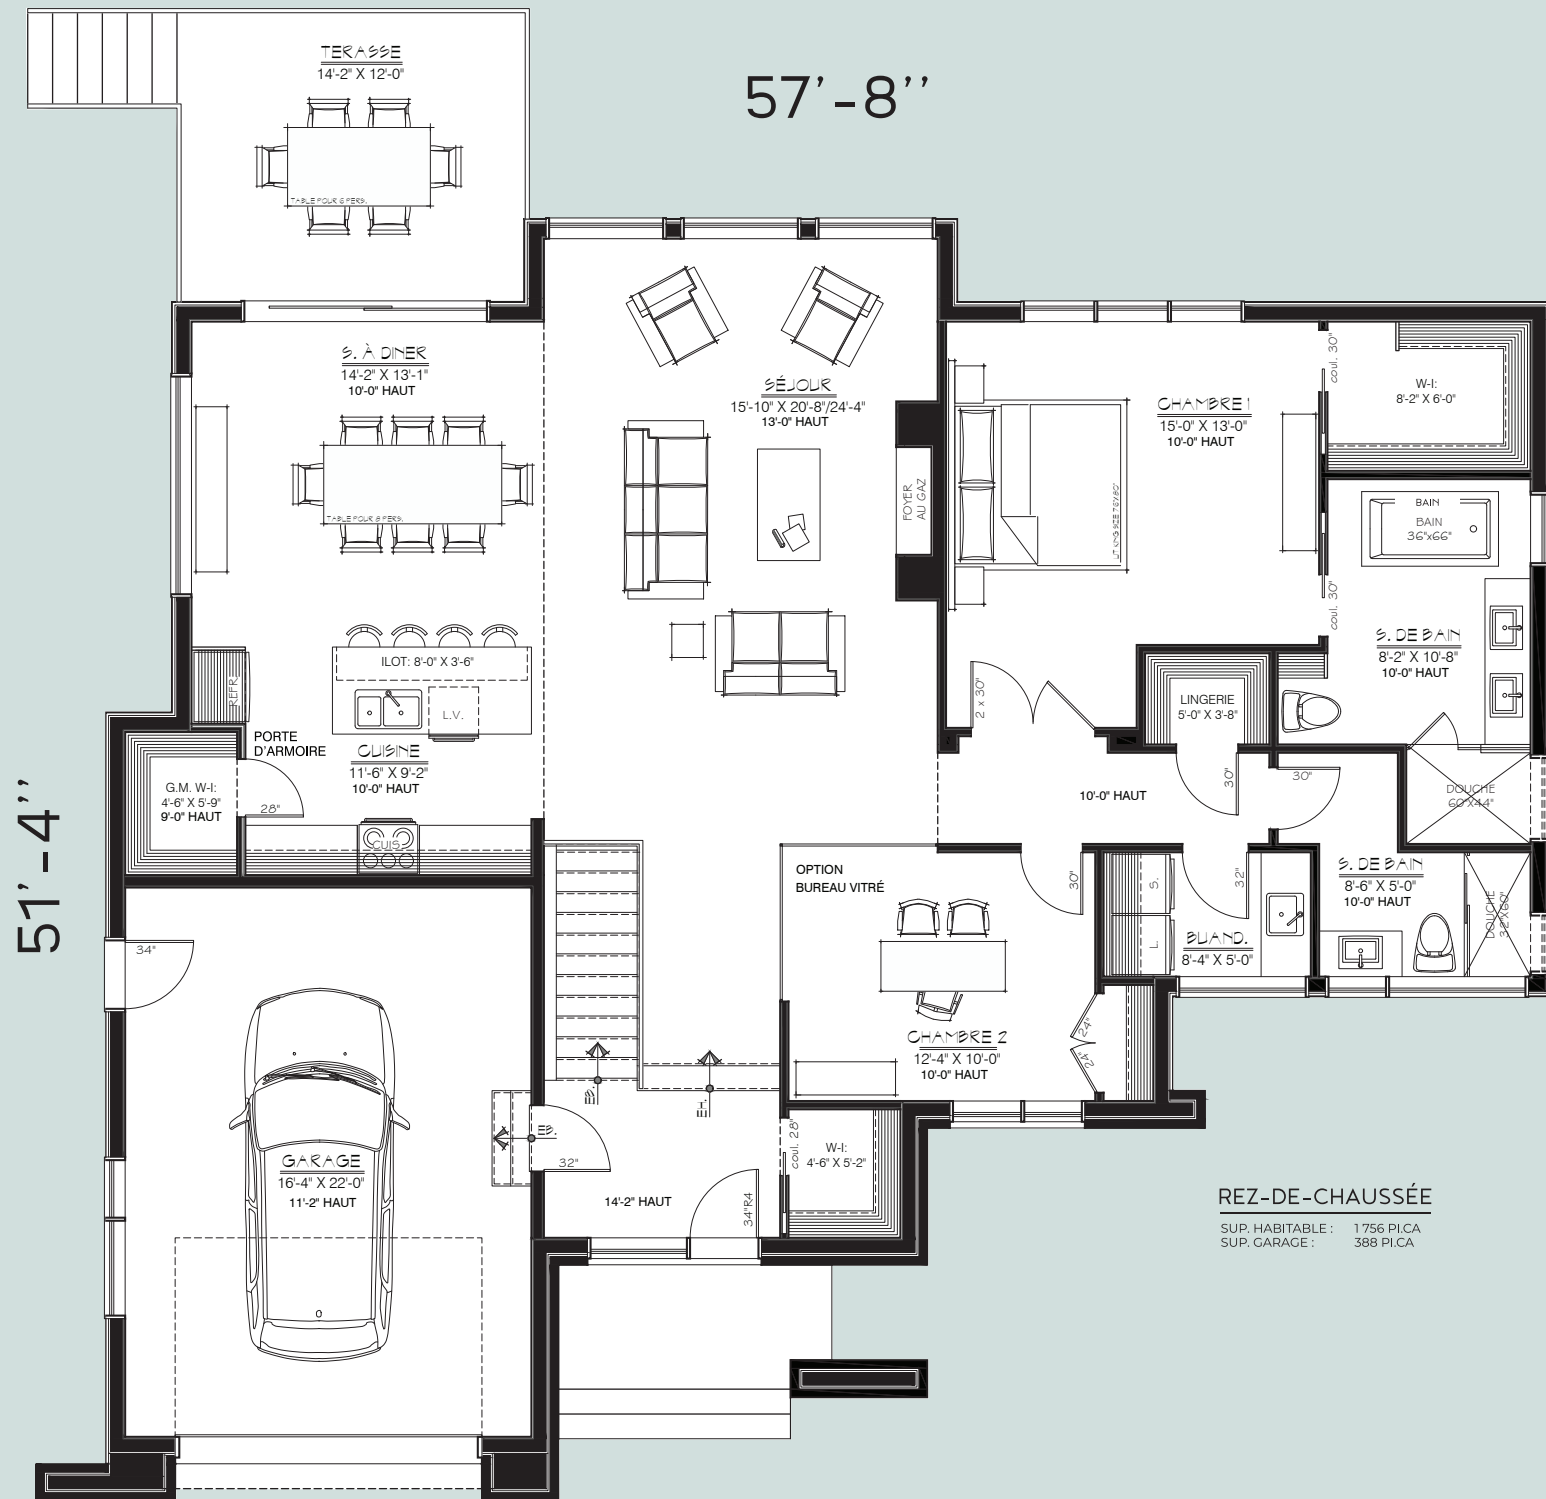

MODÈLE
Lichen



PLAN INTÉRIEUR
REZ-DE-CHAUSSÉE

SUPERFICIE HABITABLE
1 756 PI²

Notes* Les superficies et dimensions sont approximatives et sujettes à changements sans préavis. Les superficies correspondent aux superficies brutes du bâtiment et sont calculées à partir de la face extérieure des murs extérieurs et à partir du centre des cloisons mitoyennes avec le garage.

Images et mobilier à titre indicatif seulement.

REZ-DE-CHAUSSÉE


SUP. HABITABLE: 1 756 PI.CA
SUP. GARAGE: 388 PI.CA

MODÈLE
Lichen



PLAN INTÉRIEUR
SOUS-SOL FINI
OPTIONNEL

SUPERFICIE HABITABLE
1 756 PI²

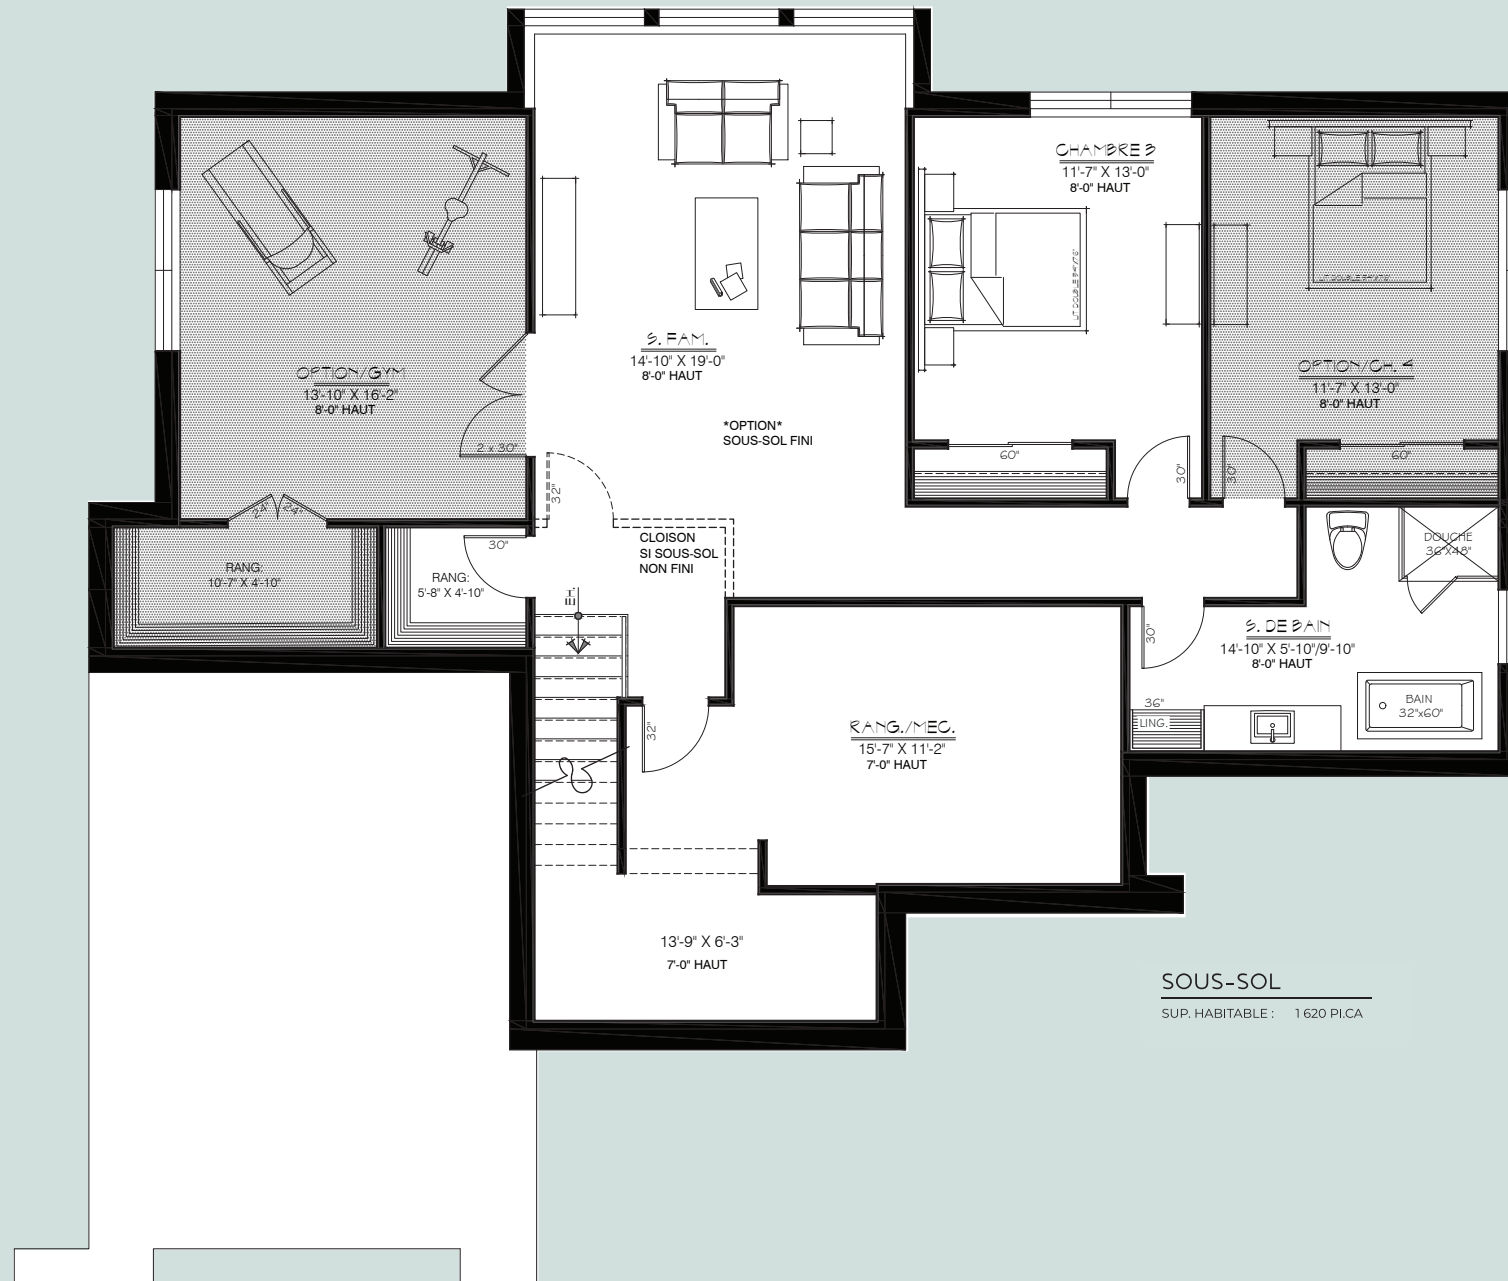

Notes* Les superficies et dimensions sont approximatives et sujettes à changements sans préavis. Les superficies correspondent aux superficies brutes du bâtiment et sont calculées à partir de la face extérieure des murs extérieurs et à partir du centre des cloisons mitoyennes avec le garage.

Images et mobilier à titre indicatif seulement.